


Тарҳи ошёнаи 1-ум M1:100

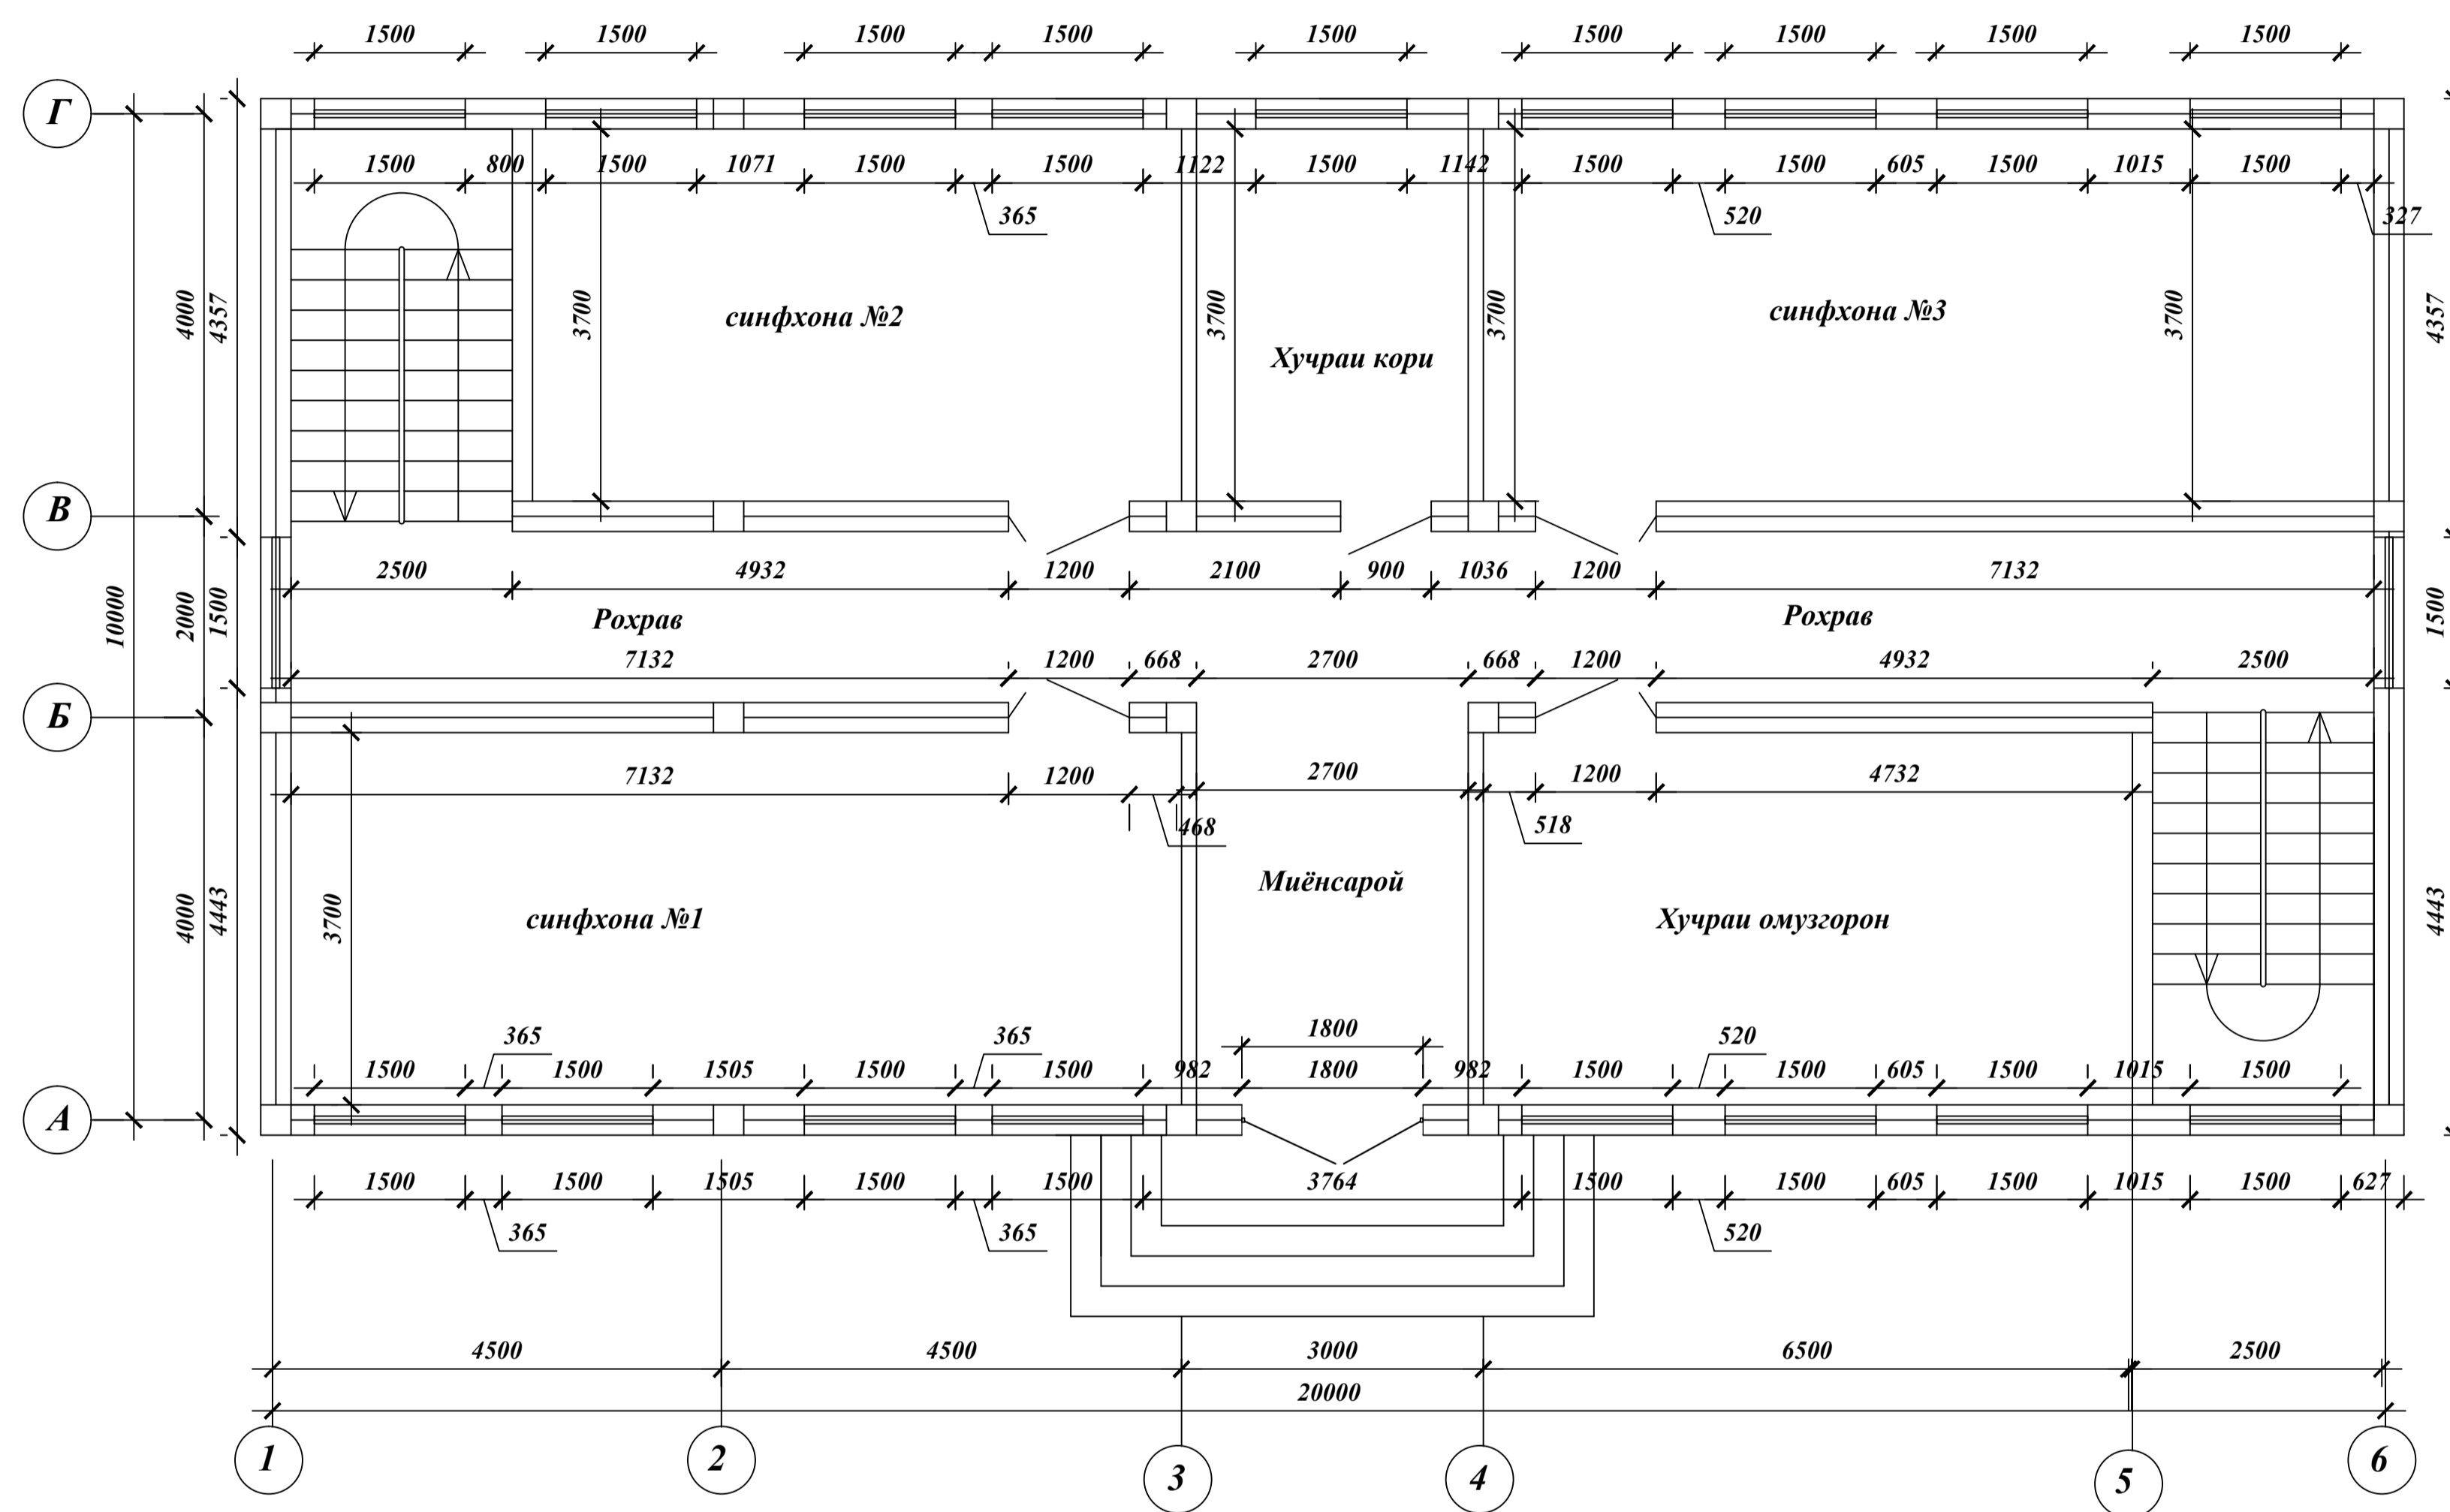

Таснифоти ошёна

№	Ном	Шумора	Масоҳати умумӣ м²
1	Синфхонаи №1	1	34,2
2	Синфхонаи №2	1	26,6
3	Синфхонаи №3	1	33,4
4	Зинахона	2	8,2
5	Роҳрав	1	34,4
6	Миёнасарой	1	10,8
7	Хучраи кори	1	12,3
8	Хучраи омузгор	1	23,4

Лоиҳаи кори ангоравӣ

ДОНИШГОҶИ ТЕХНИКII ТОҶИКИСТОН
ба номи академик М.С. Осимӣ

Ченак	Шумор	Ному насаб	Имзо	Сана	Варақ	Варақхо	Микёс
ичро кард:		Хабибов Х.М.			2	10	1:100
Фармоишгар:		Халифаев Ф.					
Тарҳи ошёнаи якуми бино M1:100					Соҳтмони бинои иловаги		